


Ausschnitt aus dem aktuellen Flächennutzungsplan mit dem Geltungsbereich des Bebauungsplanes Nr. 151 "Auf dem Hövel / Am Steg"

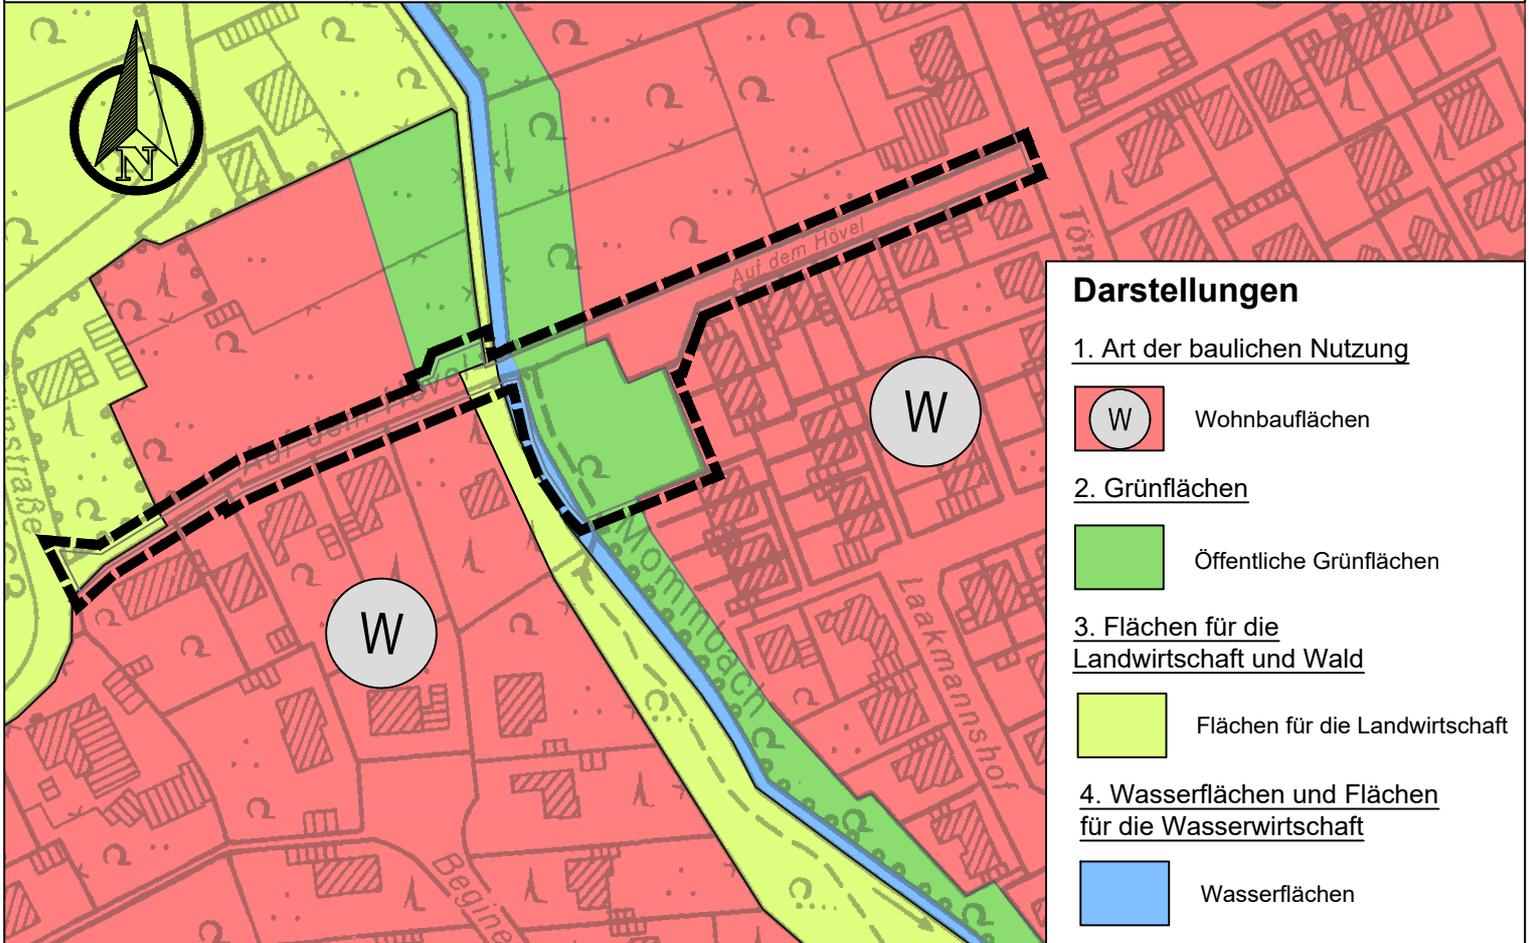

Anpassung des Flächennutzungsplans im Wege der Berichtigung für den Geltungsbereich des Bebauungsplanes Nr. 151 "Auf dem Hövel / Am Steg"

